

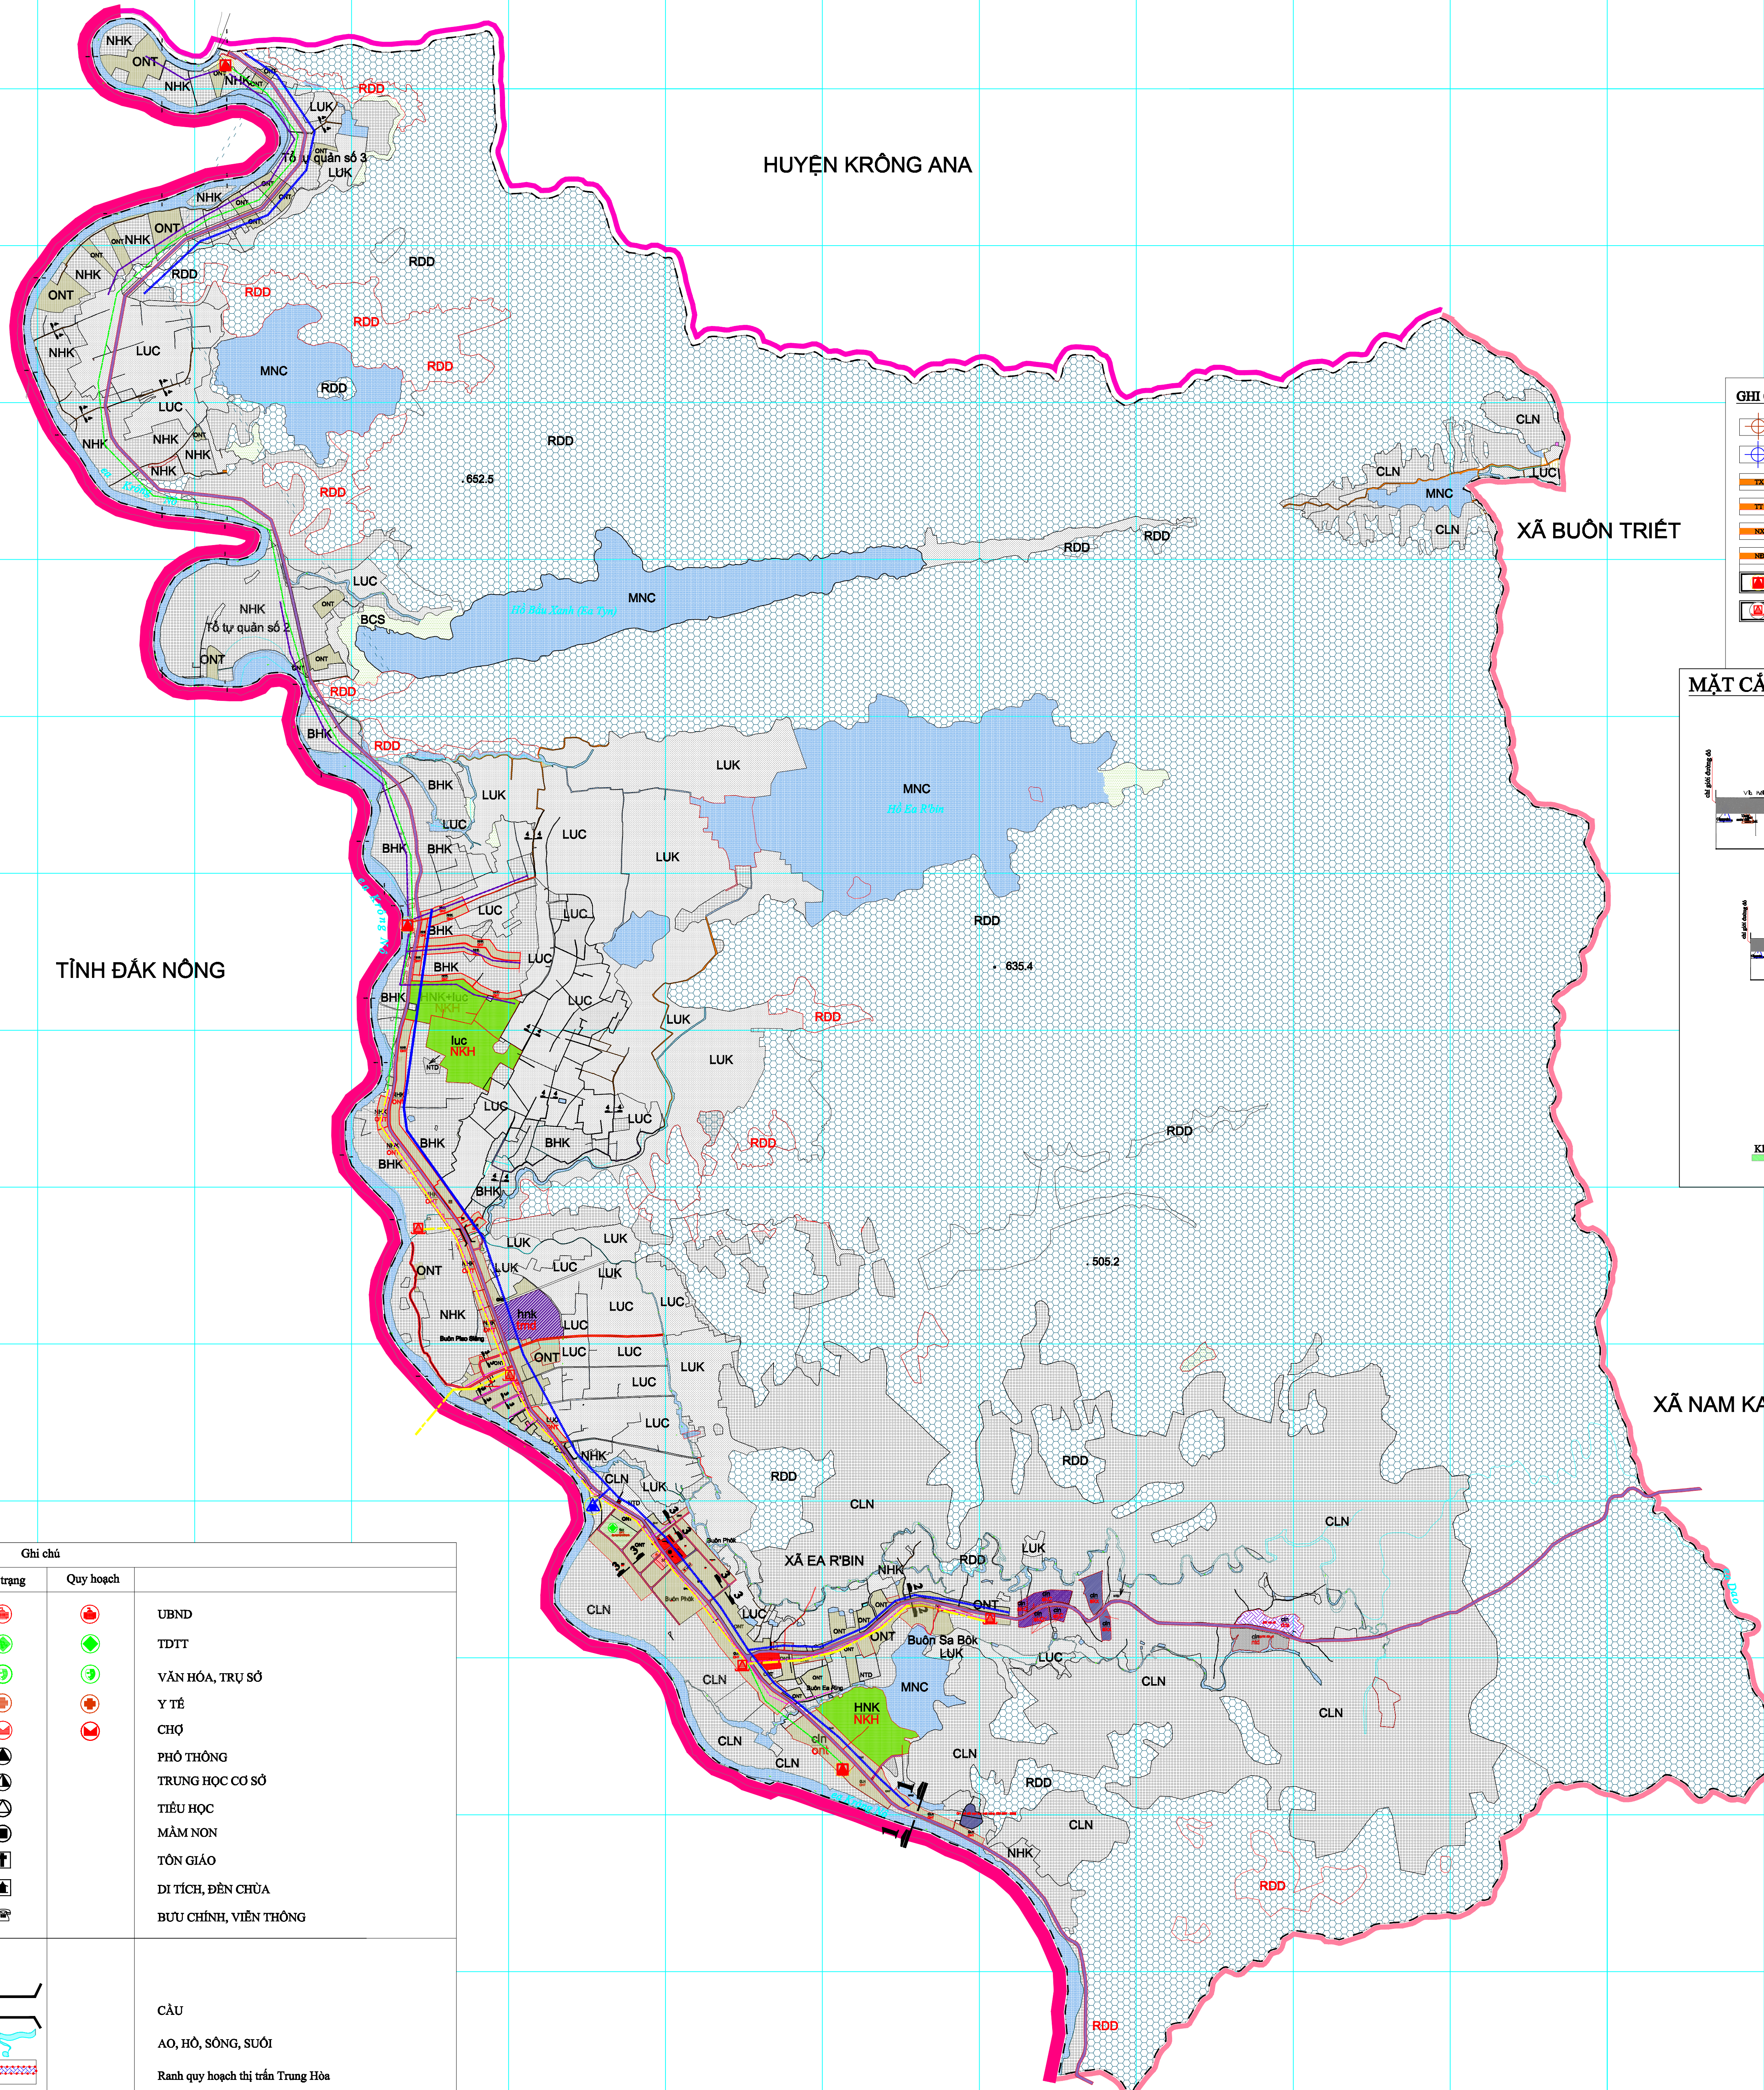


XÃ EA R'BIN - HUYỆN LẮK - TỈNH ĐẮK LẮK
QUY HOẠCH CHUNG XÂY DỰNG XÃ EA R'BIN, HUYỆN LẮK, TỈNH ĐẮK LẮK ĐẾN NĂM 2035
BẢN ĐỒ QUY HOẠCH HỆ THỐNG HẠ TẦNG KỸ THUẬT VÀ MÔI TRƯỜNG, HẠ TẦNG PHỤC VỤ SẢN XUẤT

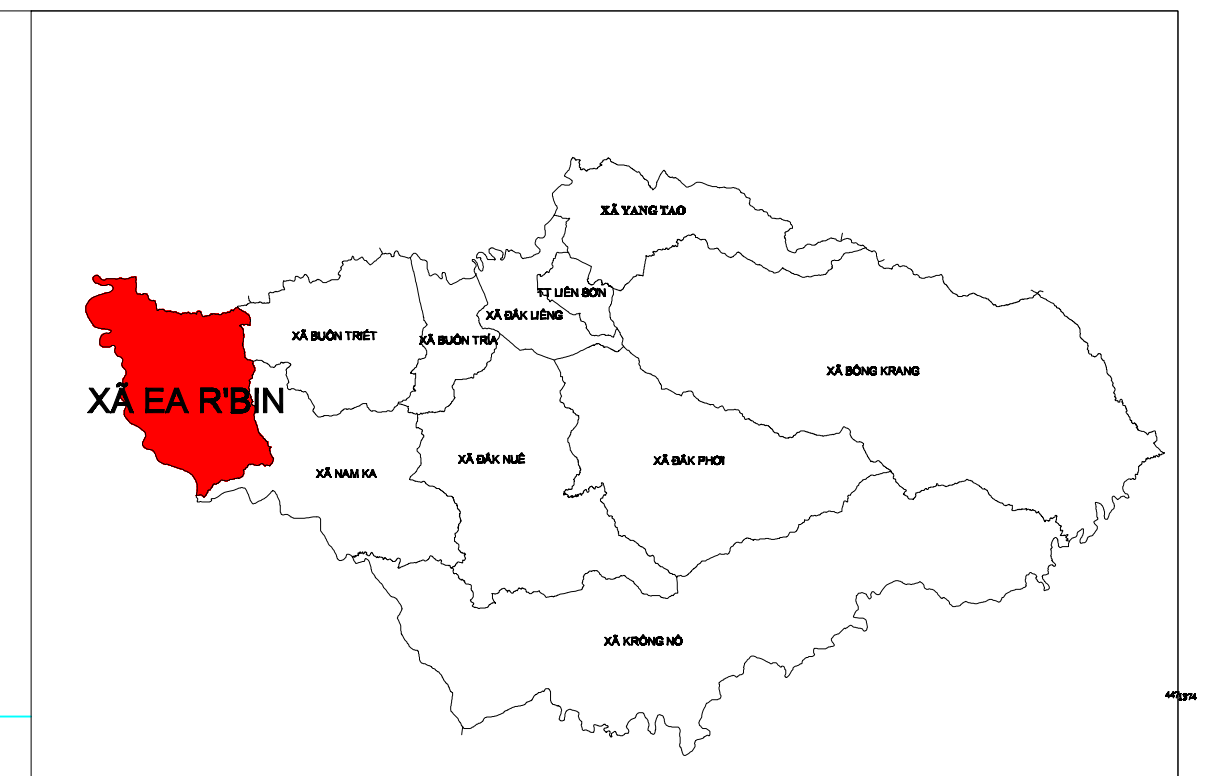

GHI CHÚ

	Hệ thống thoát nước thải		Đường điện trung thế hiện trạng
	Hệ thống cấp nước		Đường điện trung thế quy hoạch
	Đường trục xã		Đường điện hạ thế hiện trạng
	Đường trục thôn		Đường điện hạ thế quy hoạch
	Đường ngõ xóm		Đường cấp nước quy hoạch
	Đường nội đồng		Đường thoát nước quy hoạch
	Trạm biến áp quy hoạch		Cầu hiện trạng
	Trạm biến áp hiện trạng		Cầu quy hoạch
			Quy hoạch trạm cấp nước

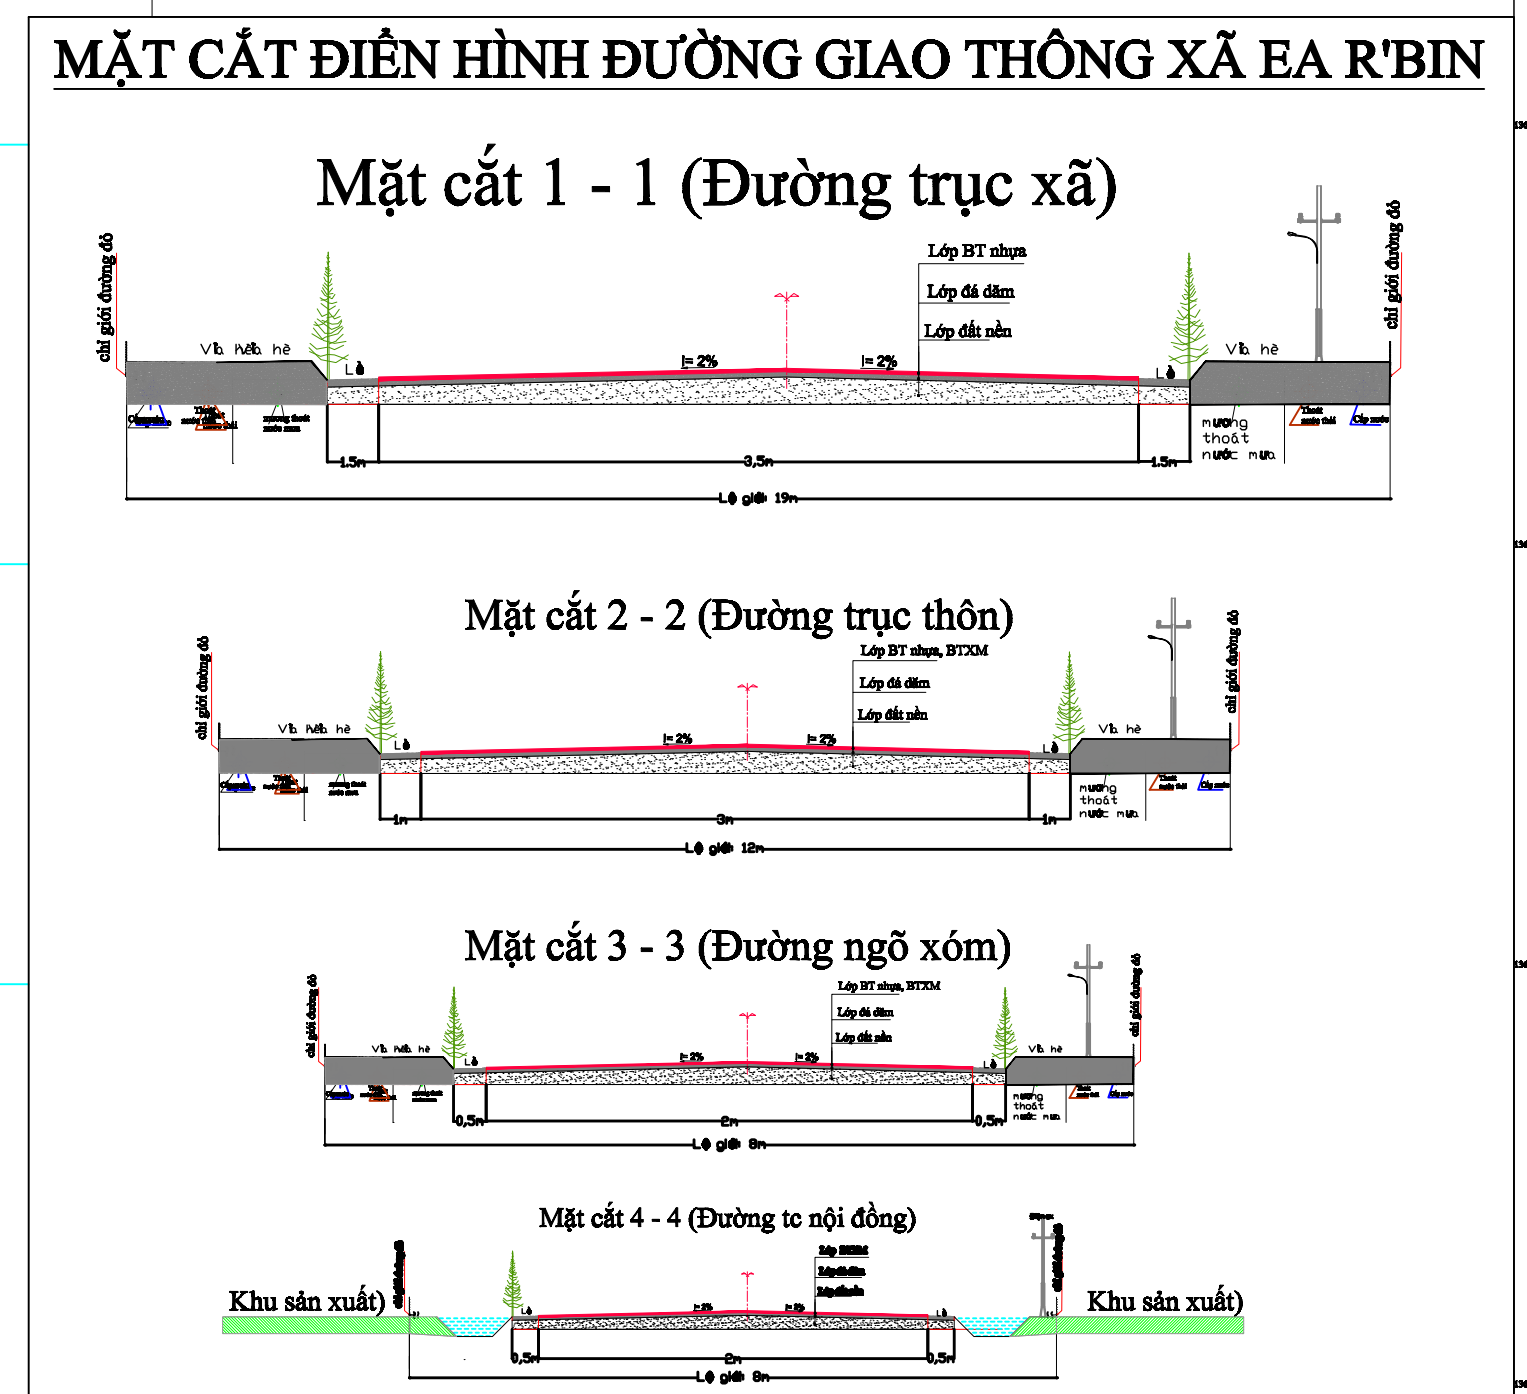

Ghi chú

Hiện trạng	Quy hoạch	
		UBND
		TDĐT
		VĂN HÓA, TRỤ SỞ
		Y TẾ
		CHỢ
		PHỞ THÔNG
		TRUNG HỌC CƠ SỞ
		Tiểu học
		MẦM NON
		TÒN GIÁO
		DI TÍCH, ĐỀN CHÙA
		BƯU CHÍNH, VIỆN THÔNG
		CẦU
		AO, HỒ, SÔNG, SƯỜI
		Ranh quy hoạch thị trấn Trung Hòa
		Ranh giới Quốc gia
		Ranh giới tỉnh
		Ranh giới huyện
		Ranh giới xã

CƠ QUAN PHÊ DUYỆT: UBND HUYỆN LẮK

KÈM THEO QUYẾT ĐỊNH SỐ NGÀY THÁNG NĂM

CƠ QUAN THẨM ĐỊNH: PHÒNG KINH TẾ VÀ HẠ TẦNG HUYỆN LẮK

KÈM THEO CỘNG VẤN SỐ NGÀY THÁNG NĂM

CƠ QUAN TRÌNH DUYỆT: UBND XÃ EA R'BIN

KÈM THEO TỜ TRÌNH SỐ NGÀY THÁNG NĂM

CÔNG TRÌNH : QUY HOẠCH CHUNG XÂY DỰNG XÃ EA R'BIN, HUYỆN LẮK, TỈNH ĐẮK LẮK ĐẾN NĂM 2035

TÊN BẢN VẼ:
BẢN ĐỒ QUY HOẠCH HỆ THỐNG HẠ TẦNG KỸ THUẬT VÀ MÔI TRƯỜNG, HẠ TẦNG PHỤC VỤ SẢN XUẤT

BẢN VẼ: QH 05	GHÉP: 1XA0	TỶ LỆ : 1/10.000	NGÀY: /2023
THIẾT KẾ			
CHỦ TRÌ			
CHỦ NHIỆM			
TRƯỞNG PHÒNG			
QL KỸ THUẬT			
GIÁM ĐỐC			

TÊN CÔNG TRÌNH: QUY HOẠCH CHUNG XÂY DỰNG XÃ EA R'BIN, HUYỆN LẮK, TỈNH ĐẮK LẮK ĐẾN NĂM 2035
TÊN BẢN VẼ: BẢN ĐỒ QUY HOẠCH HỆ THỐNG HẠ TẦNG KỸ THUẬT VÀ MÔI TRƯỜNG, HẠ TẦNG PHỤC VỤ SẢN XUẤT

QH 05 1